

# フラワーハイツ

## 区画・間取り



## 物件写真




所在地 /

## 周辺地図 左：広域 右：近隣



## 物件写真

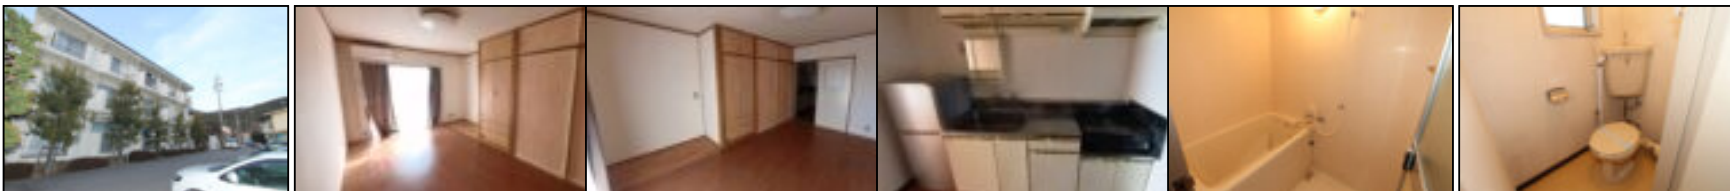

図面や画像と現状に相違がある場合は、現状を優先します。物件情報の一部を抜粋して記載しています。付帯条件や空室状況、別途料金が発生する場合がございますのでご確認ください。